GROVE PARK

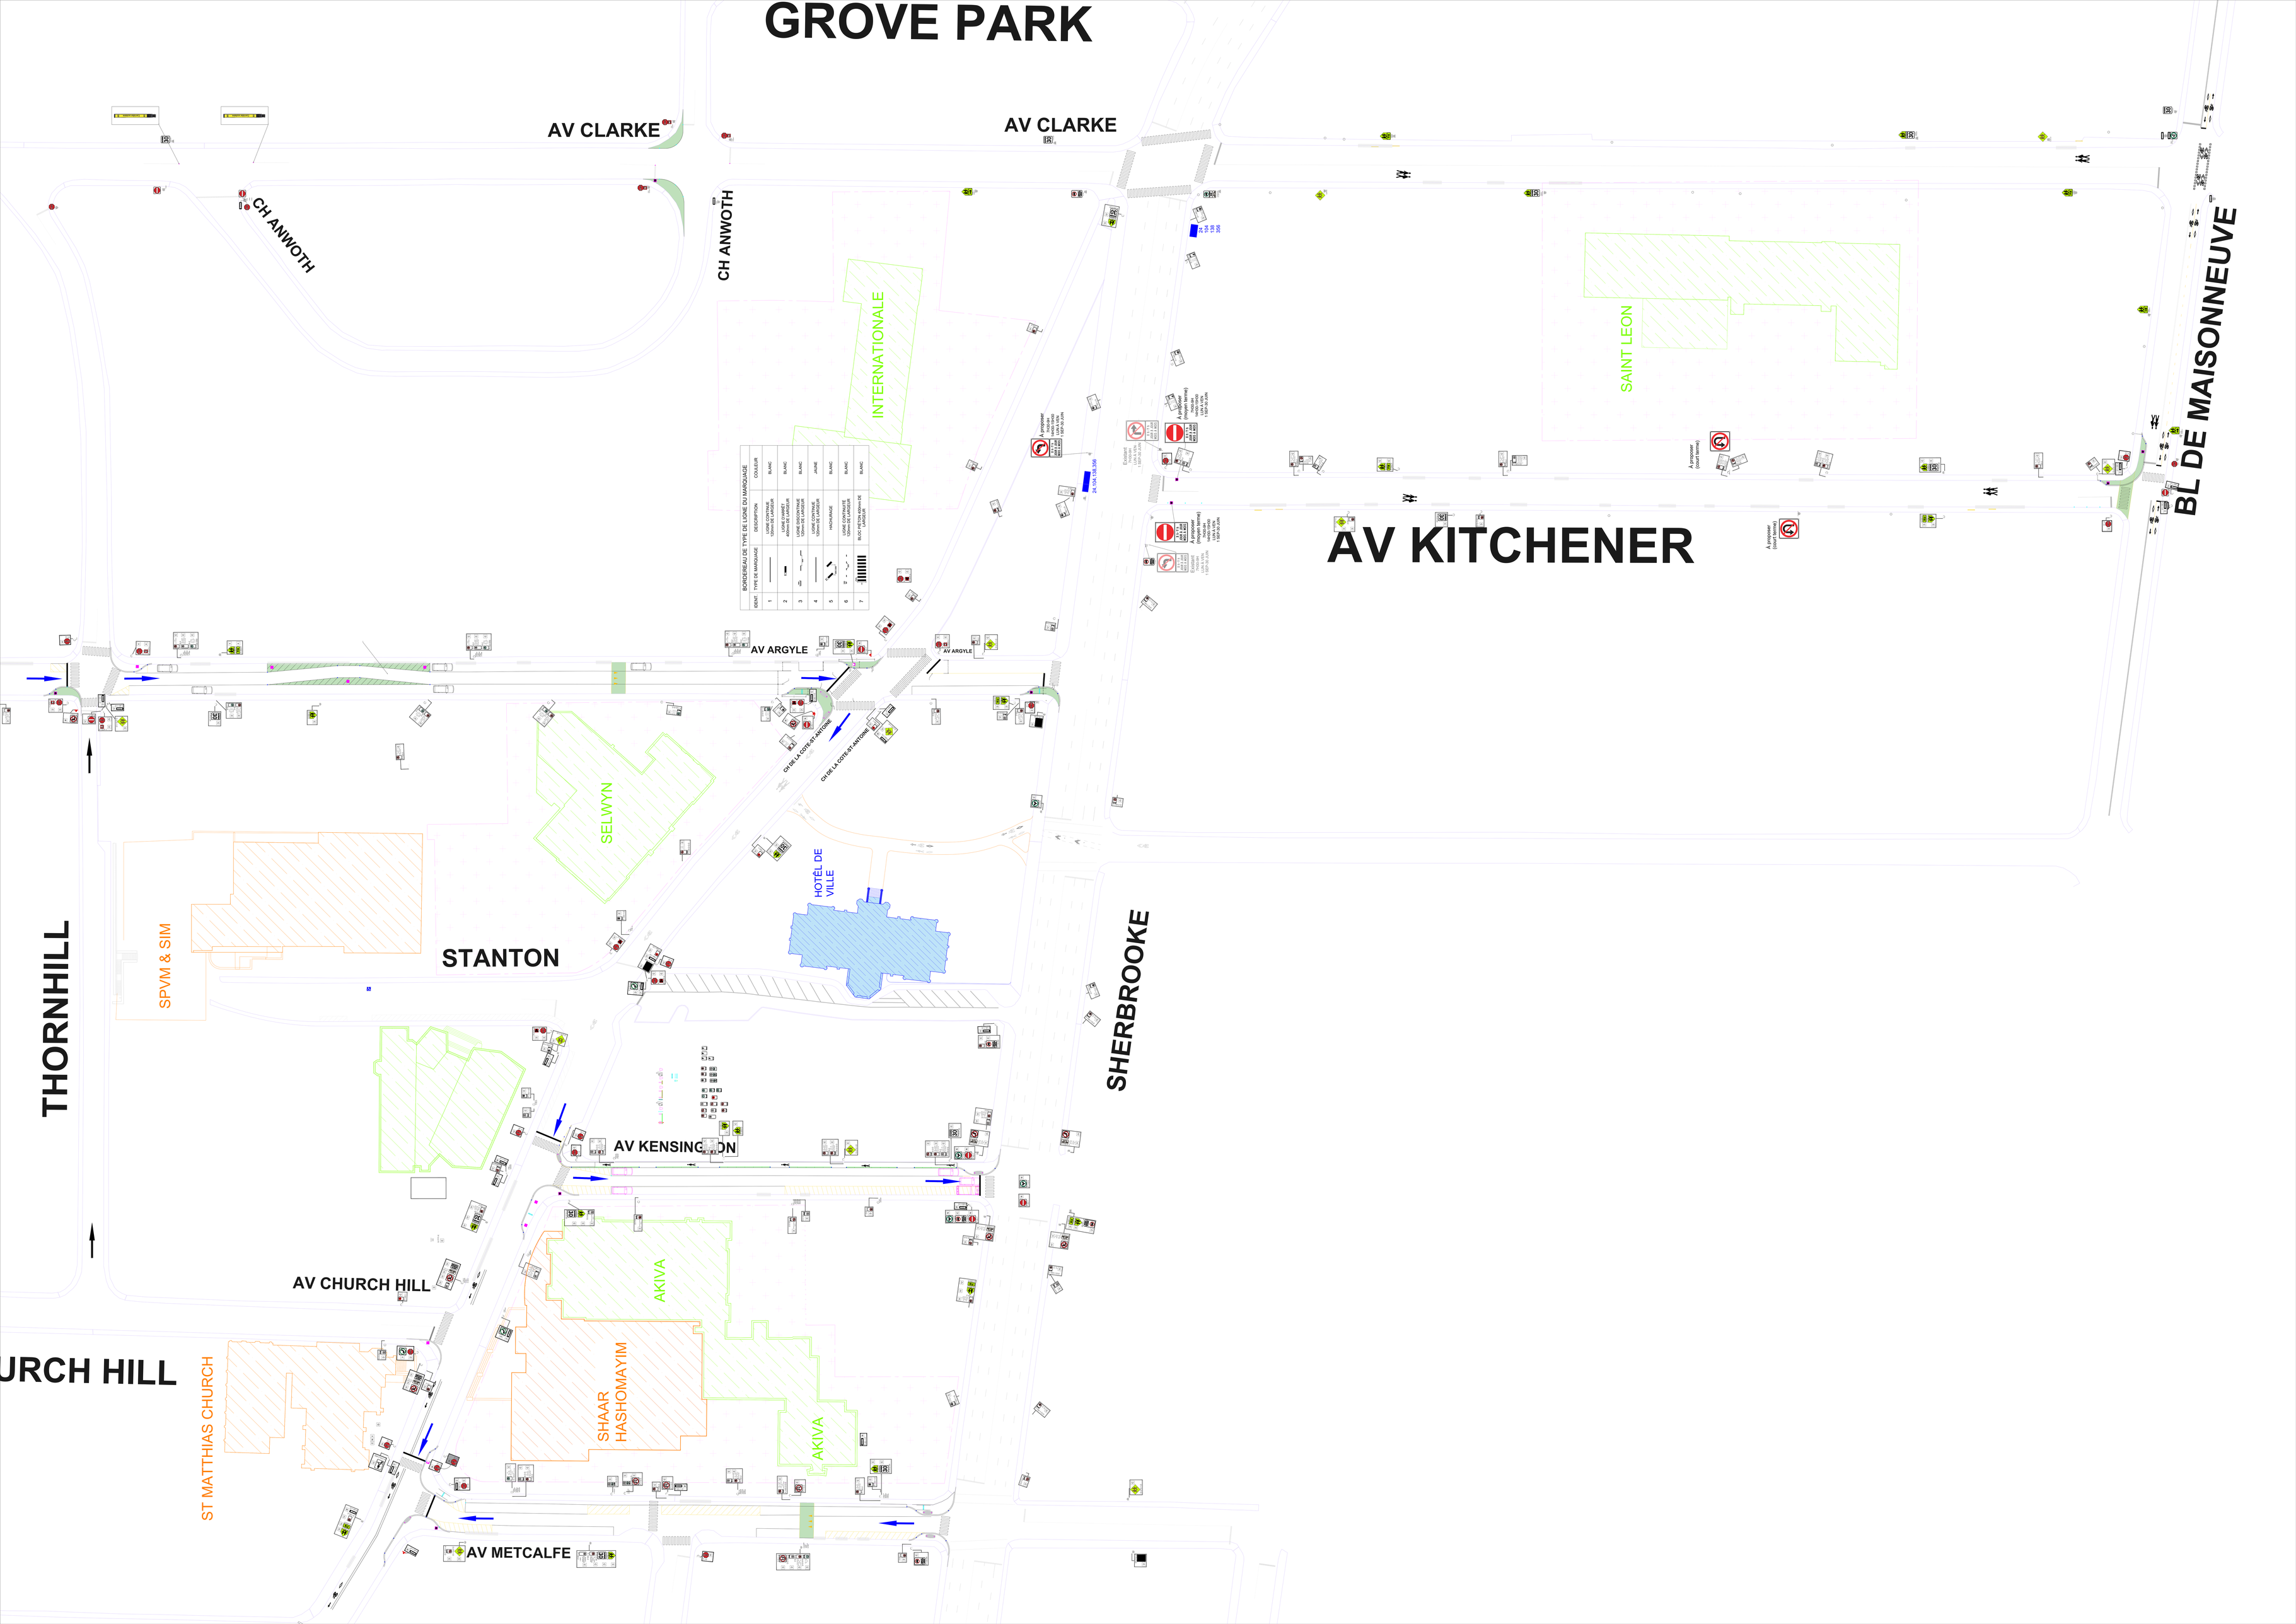
AV CLARKE
AV CLARKE
CH ANWOTH
CH ANWOTH
INTERNATIONALE
SAINT LEON
BL DE MAISONNEUVE
AV KITCHENER
AV ARGYLE
AV ARGYLE
SELWYN
HOTEL DE VILLE
STANTON
SPVM & SIM
THORNHILL
SHERBROOKE
AV KENSINGTON
AV CHURCH HILL
AKIVA
SHAAR HASHOMAYIM
AKIVA
ST MATTHIAS CHURCH
AV METCALFE
BORDEREAU DE TYPE DE LIGNE DU MARQUAGE
IDENT. | TYPE DE MARQUAGE | DESCRIPTION | COULEUR
1 | | LIGNE CONTINUE 100mm LARGEUR | BLANC
2 | | LIGNE CONTINUE 200mm DE LARGEUR | BLANC
3 | | LIGNE CONTINUE 200mm DE LARGEUR | BLANC
4 | | LIGNE CONTINUE 100mm LARGEUR | JAUNE
5 | | HACHURAGE | BLANC
6 | | LIGNE CONTINUE 100mm LARGEUR | BLANC
7 | | BLOC RETRO 400mm DE LARGEUR | BLANC